





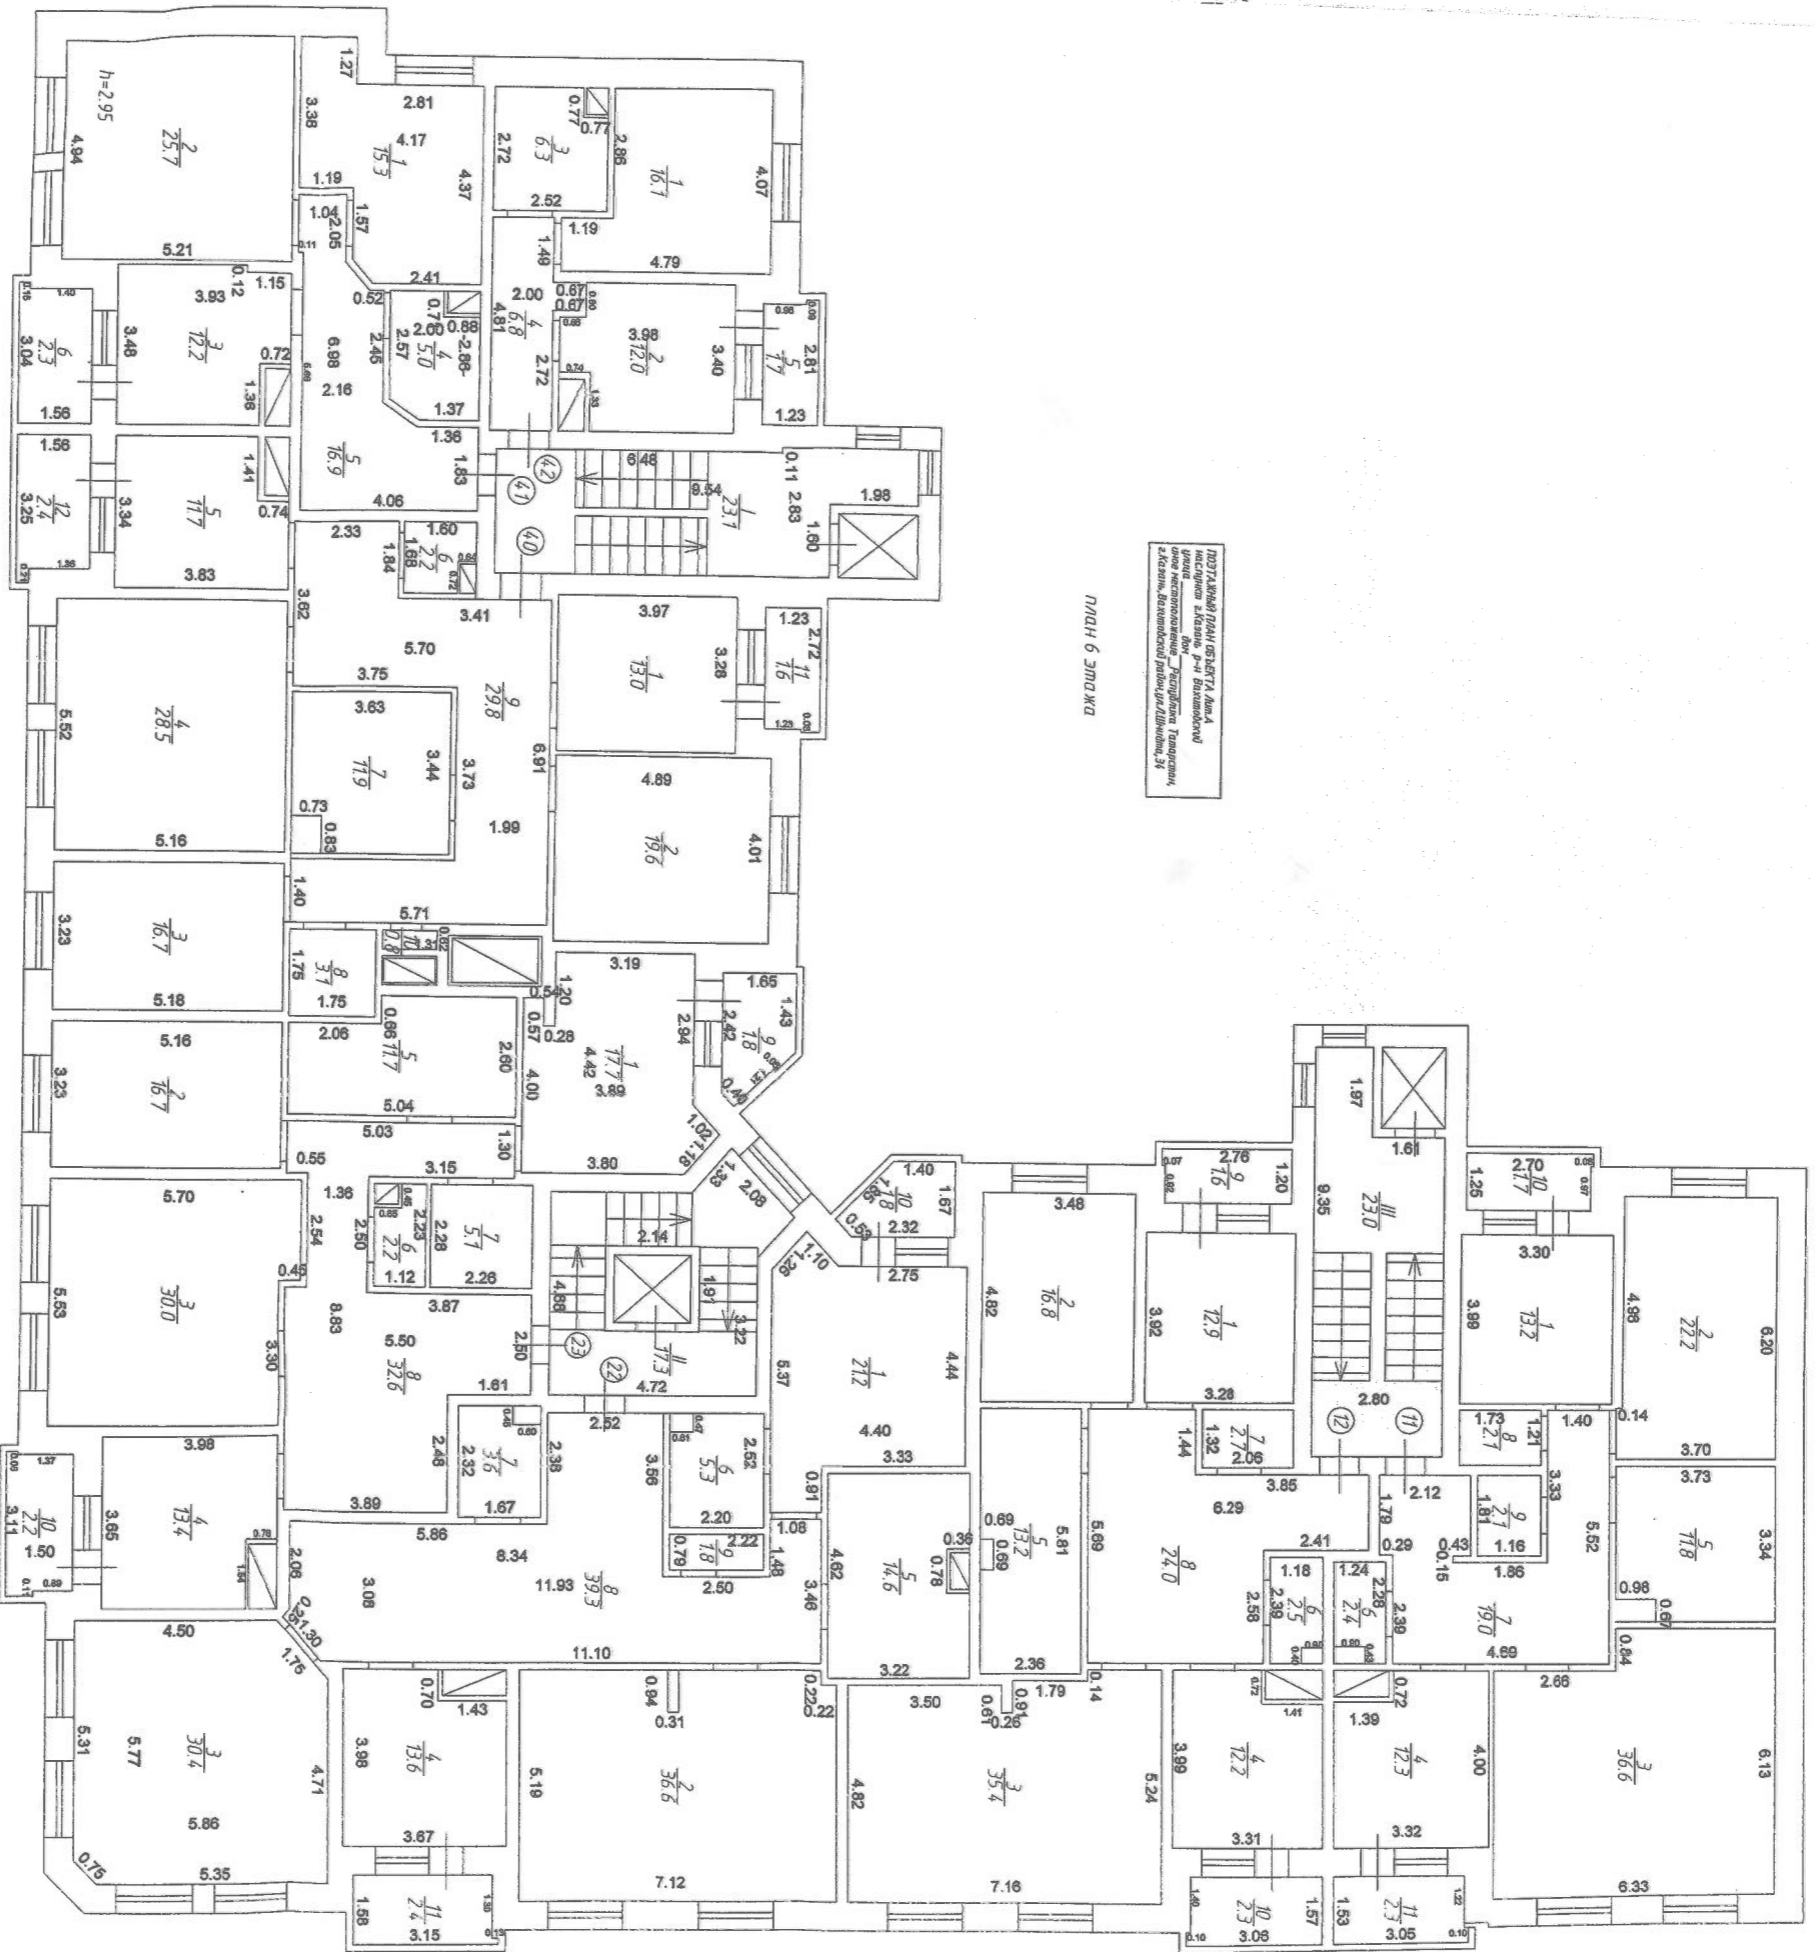





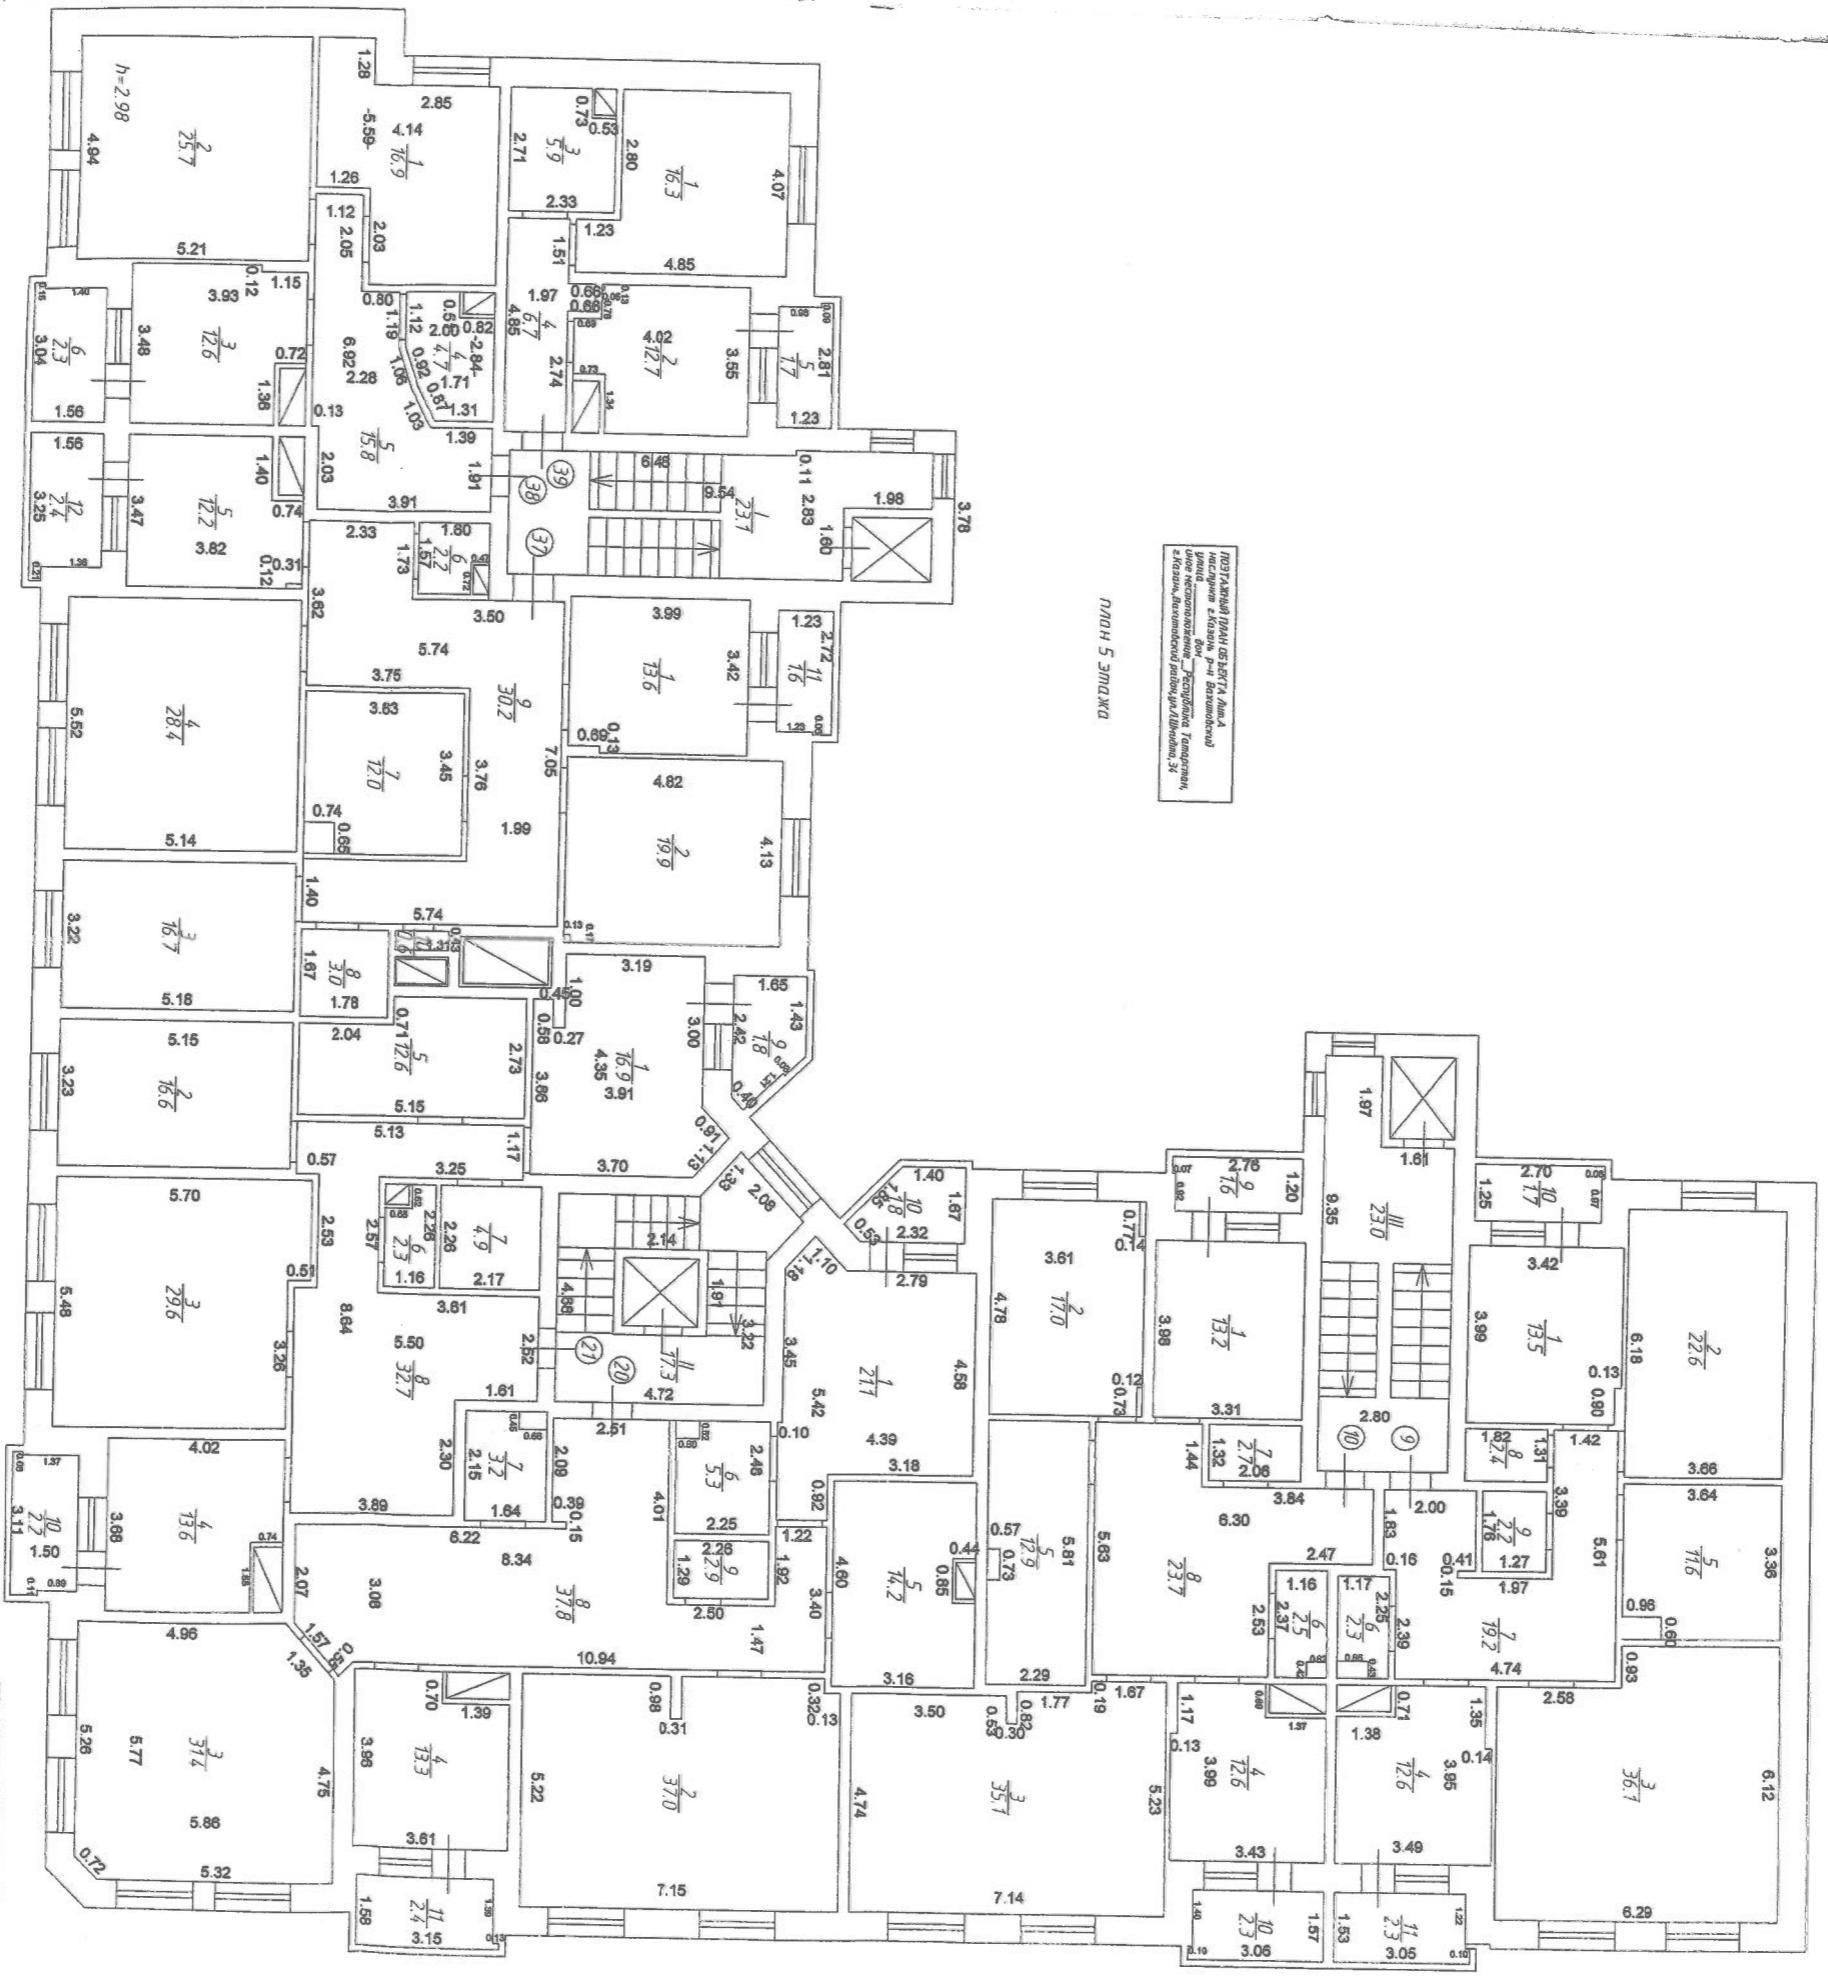





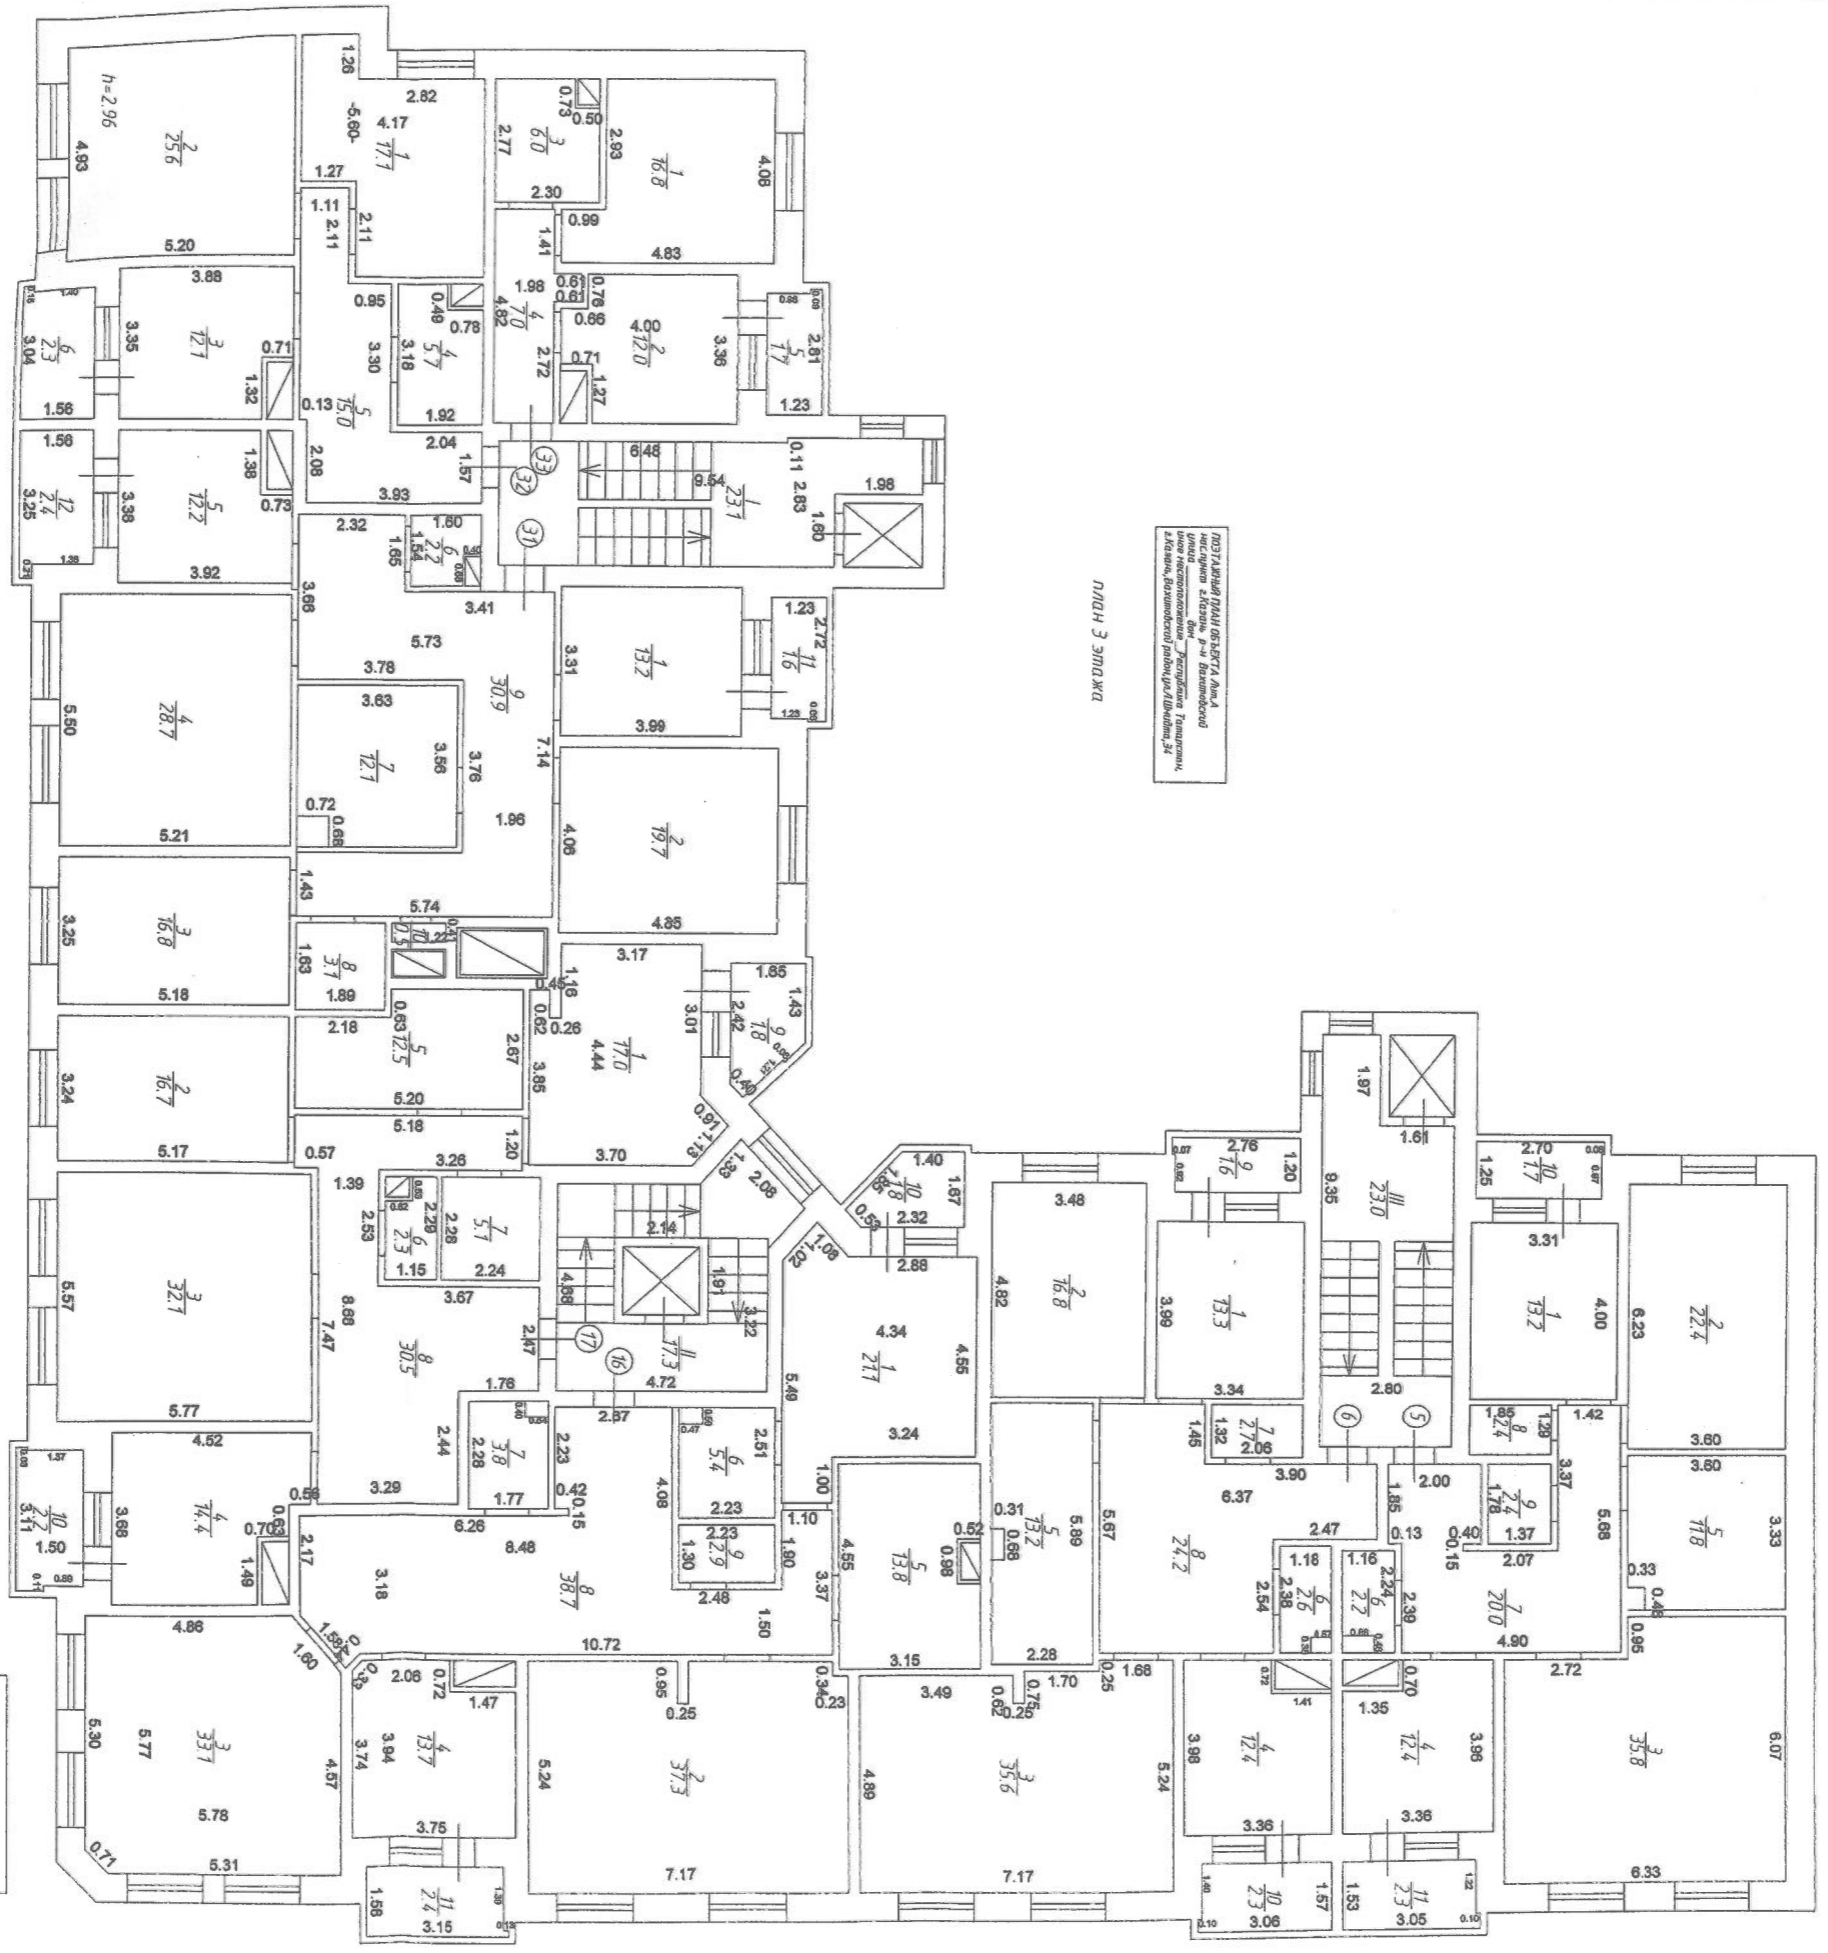




ПЛАН 2 ЭТАЖА

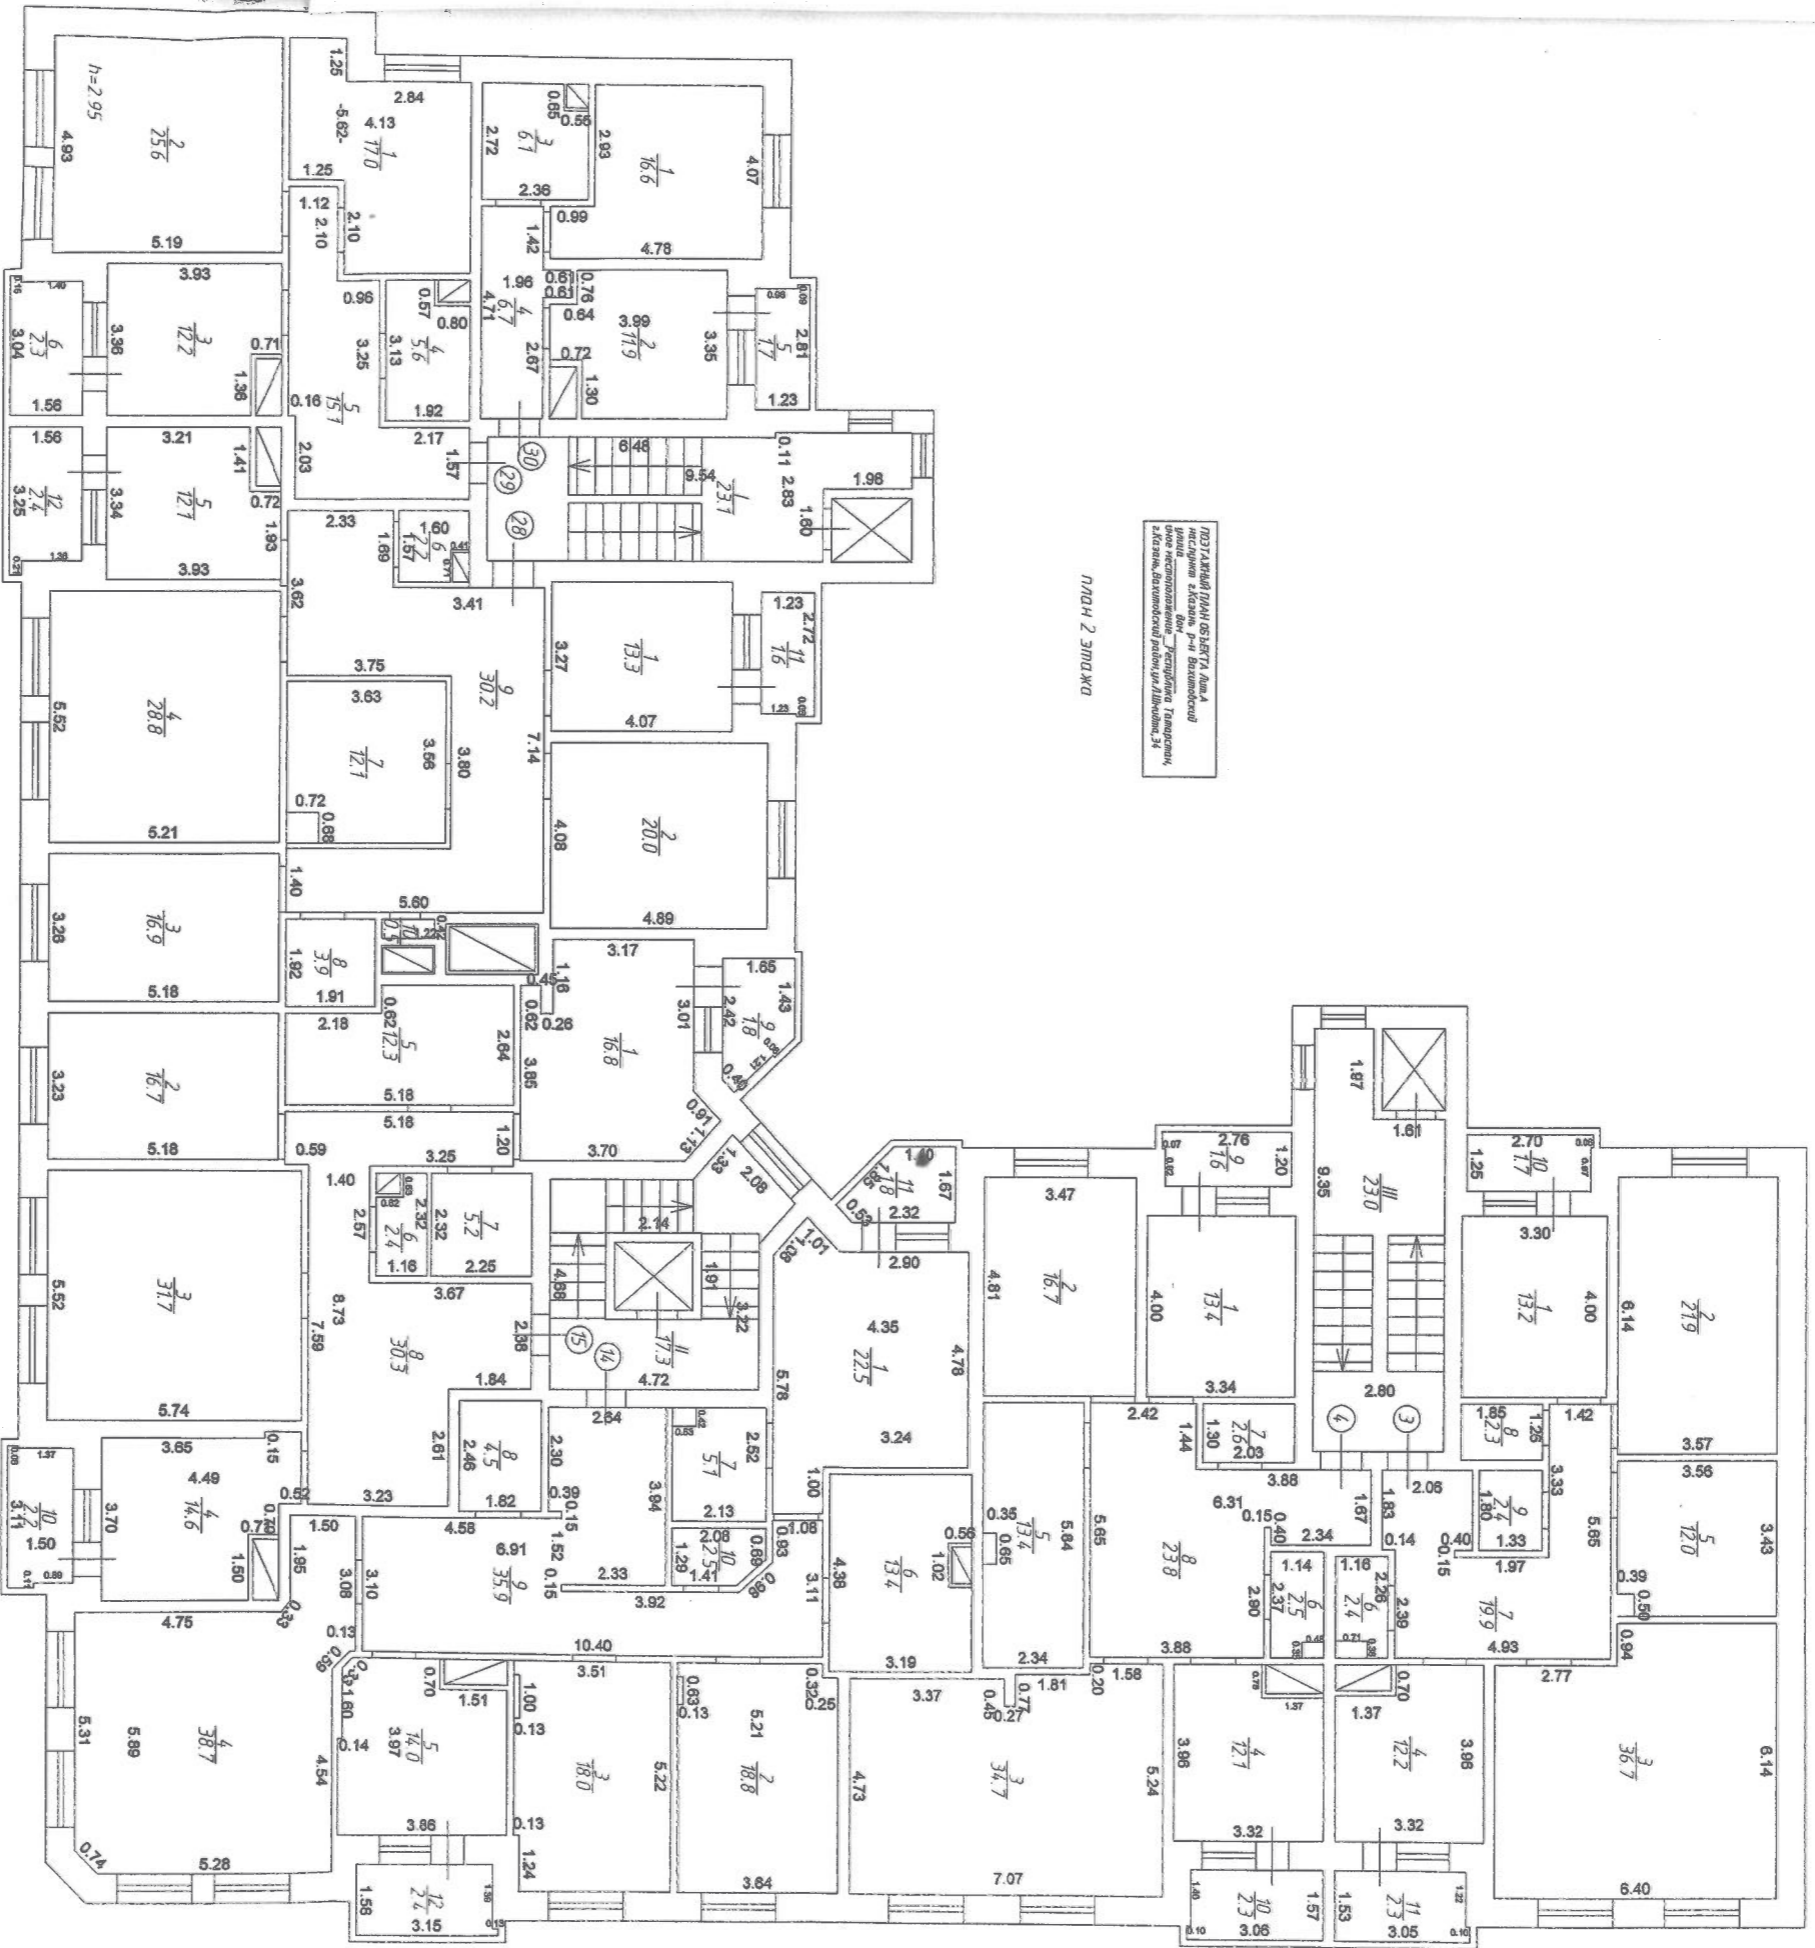



-17.20-

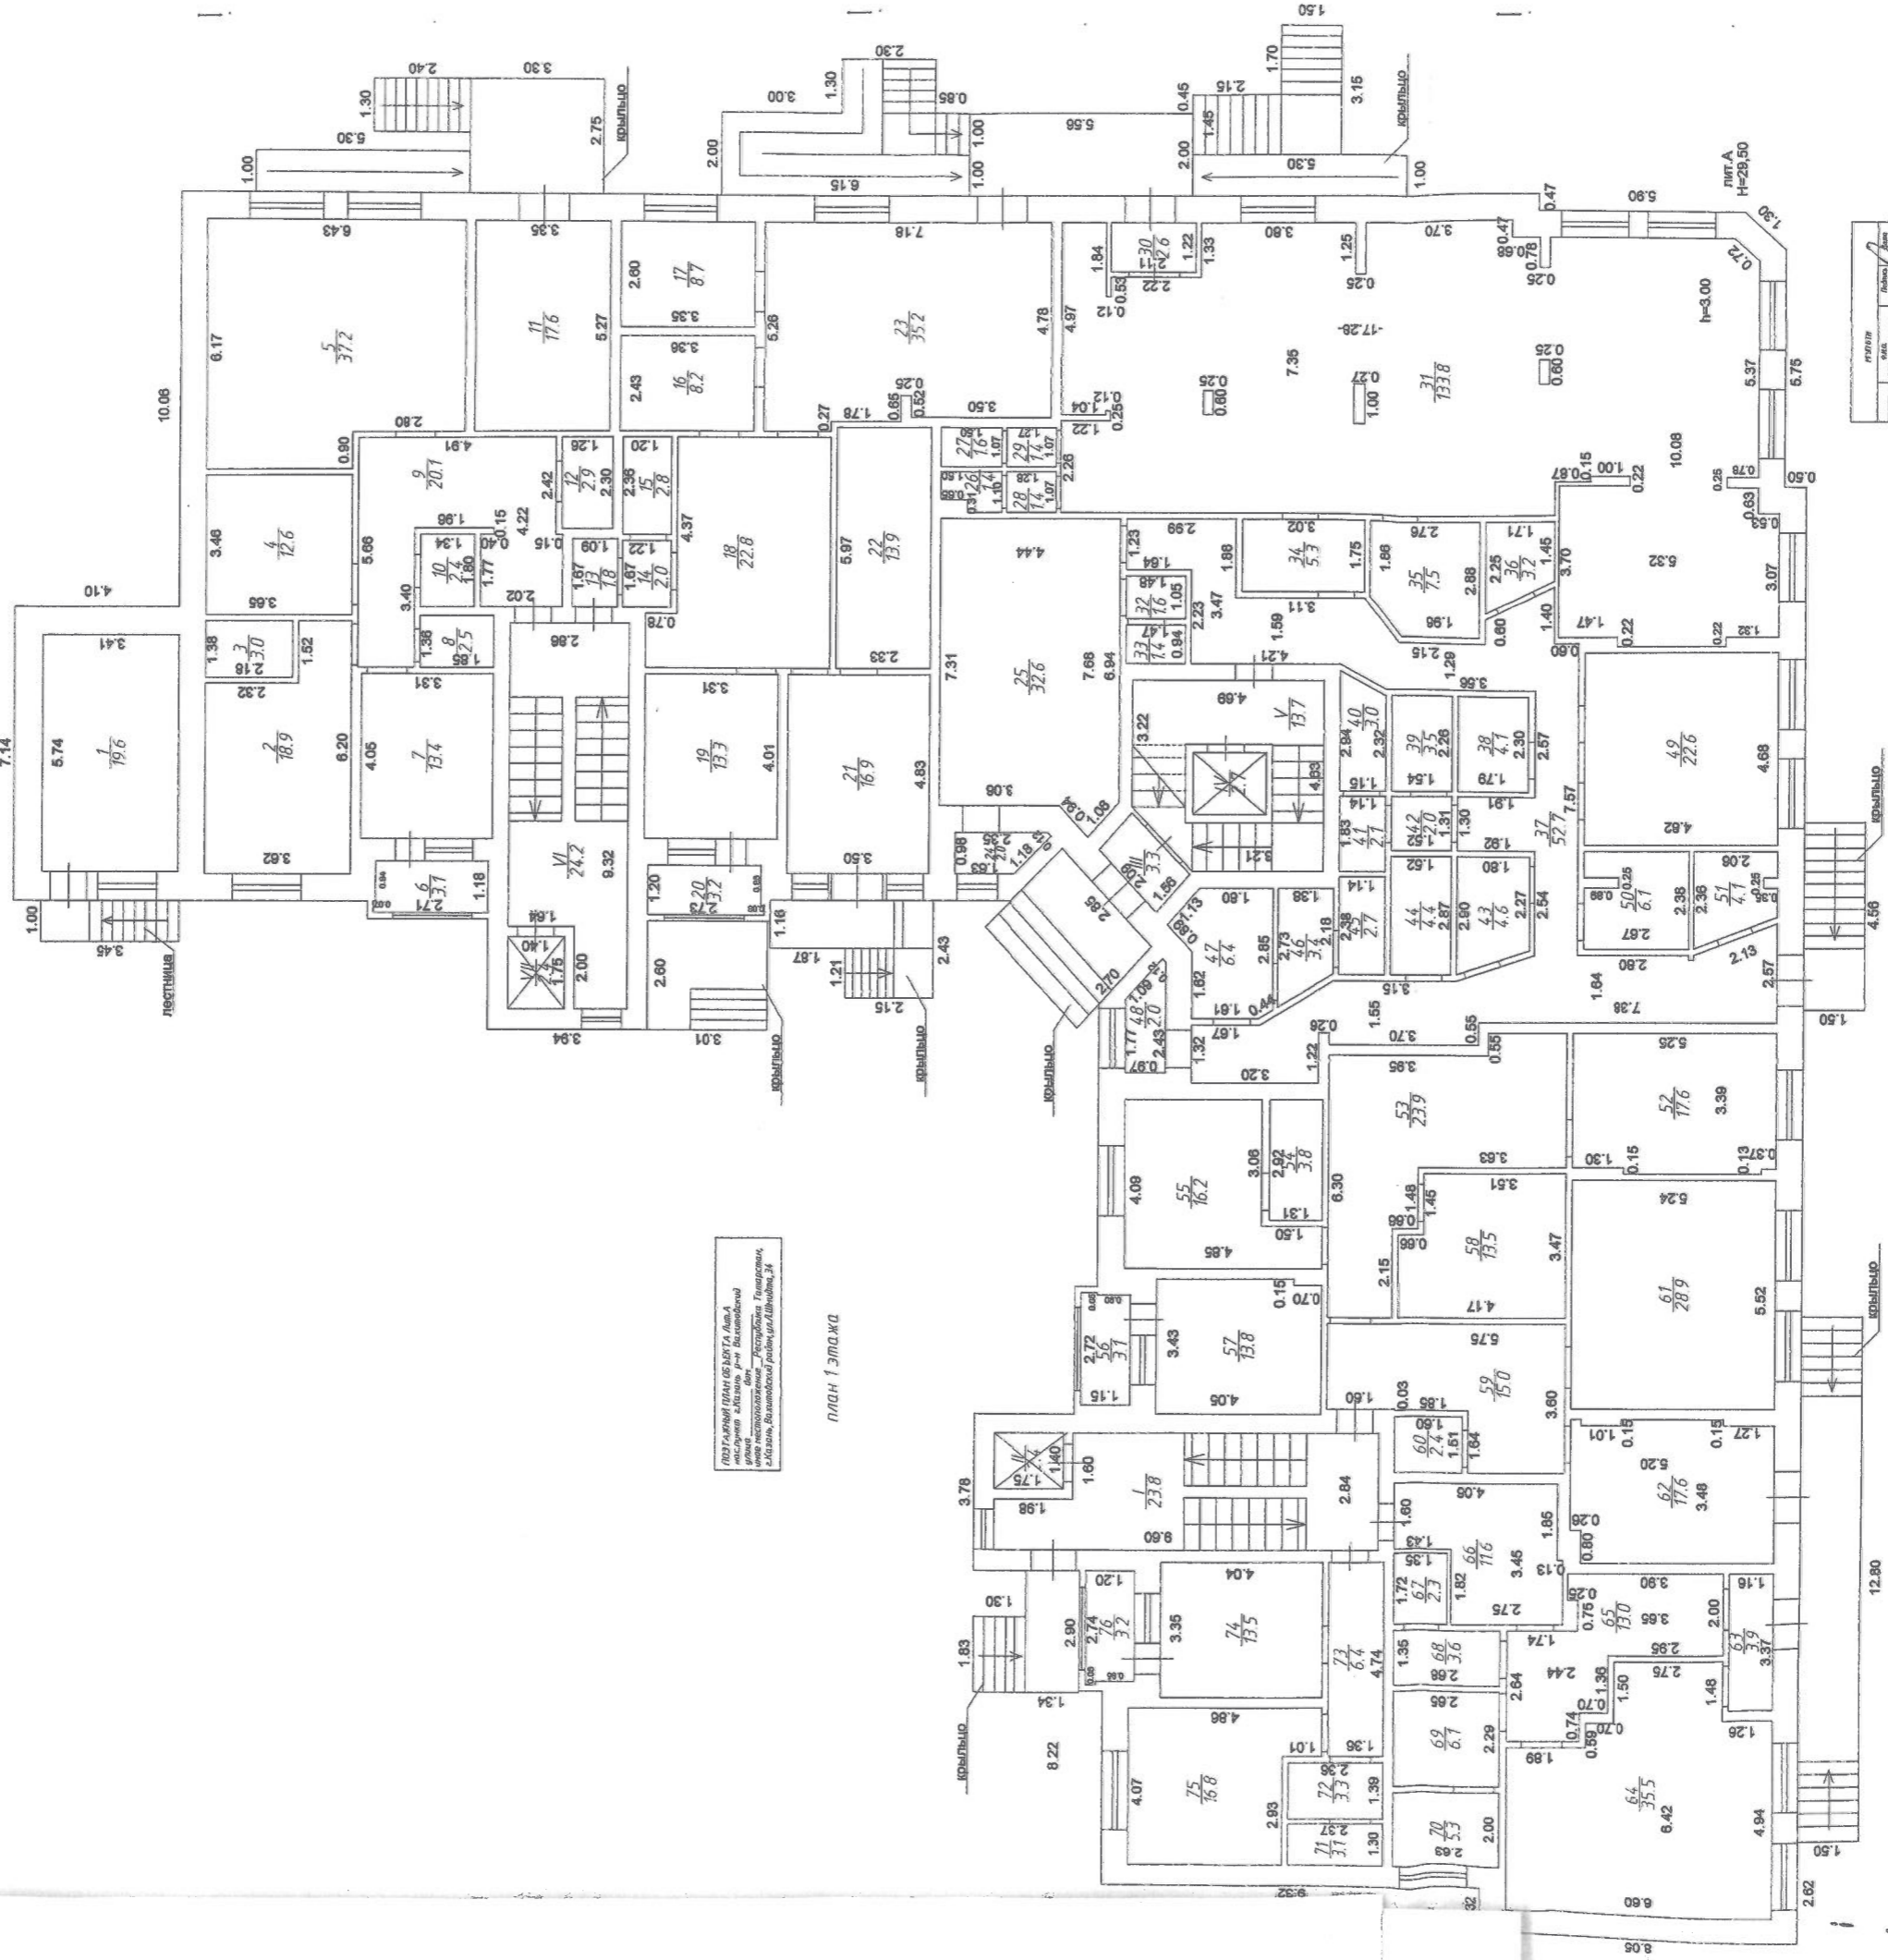




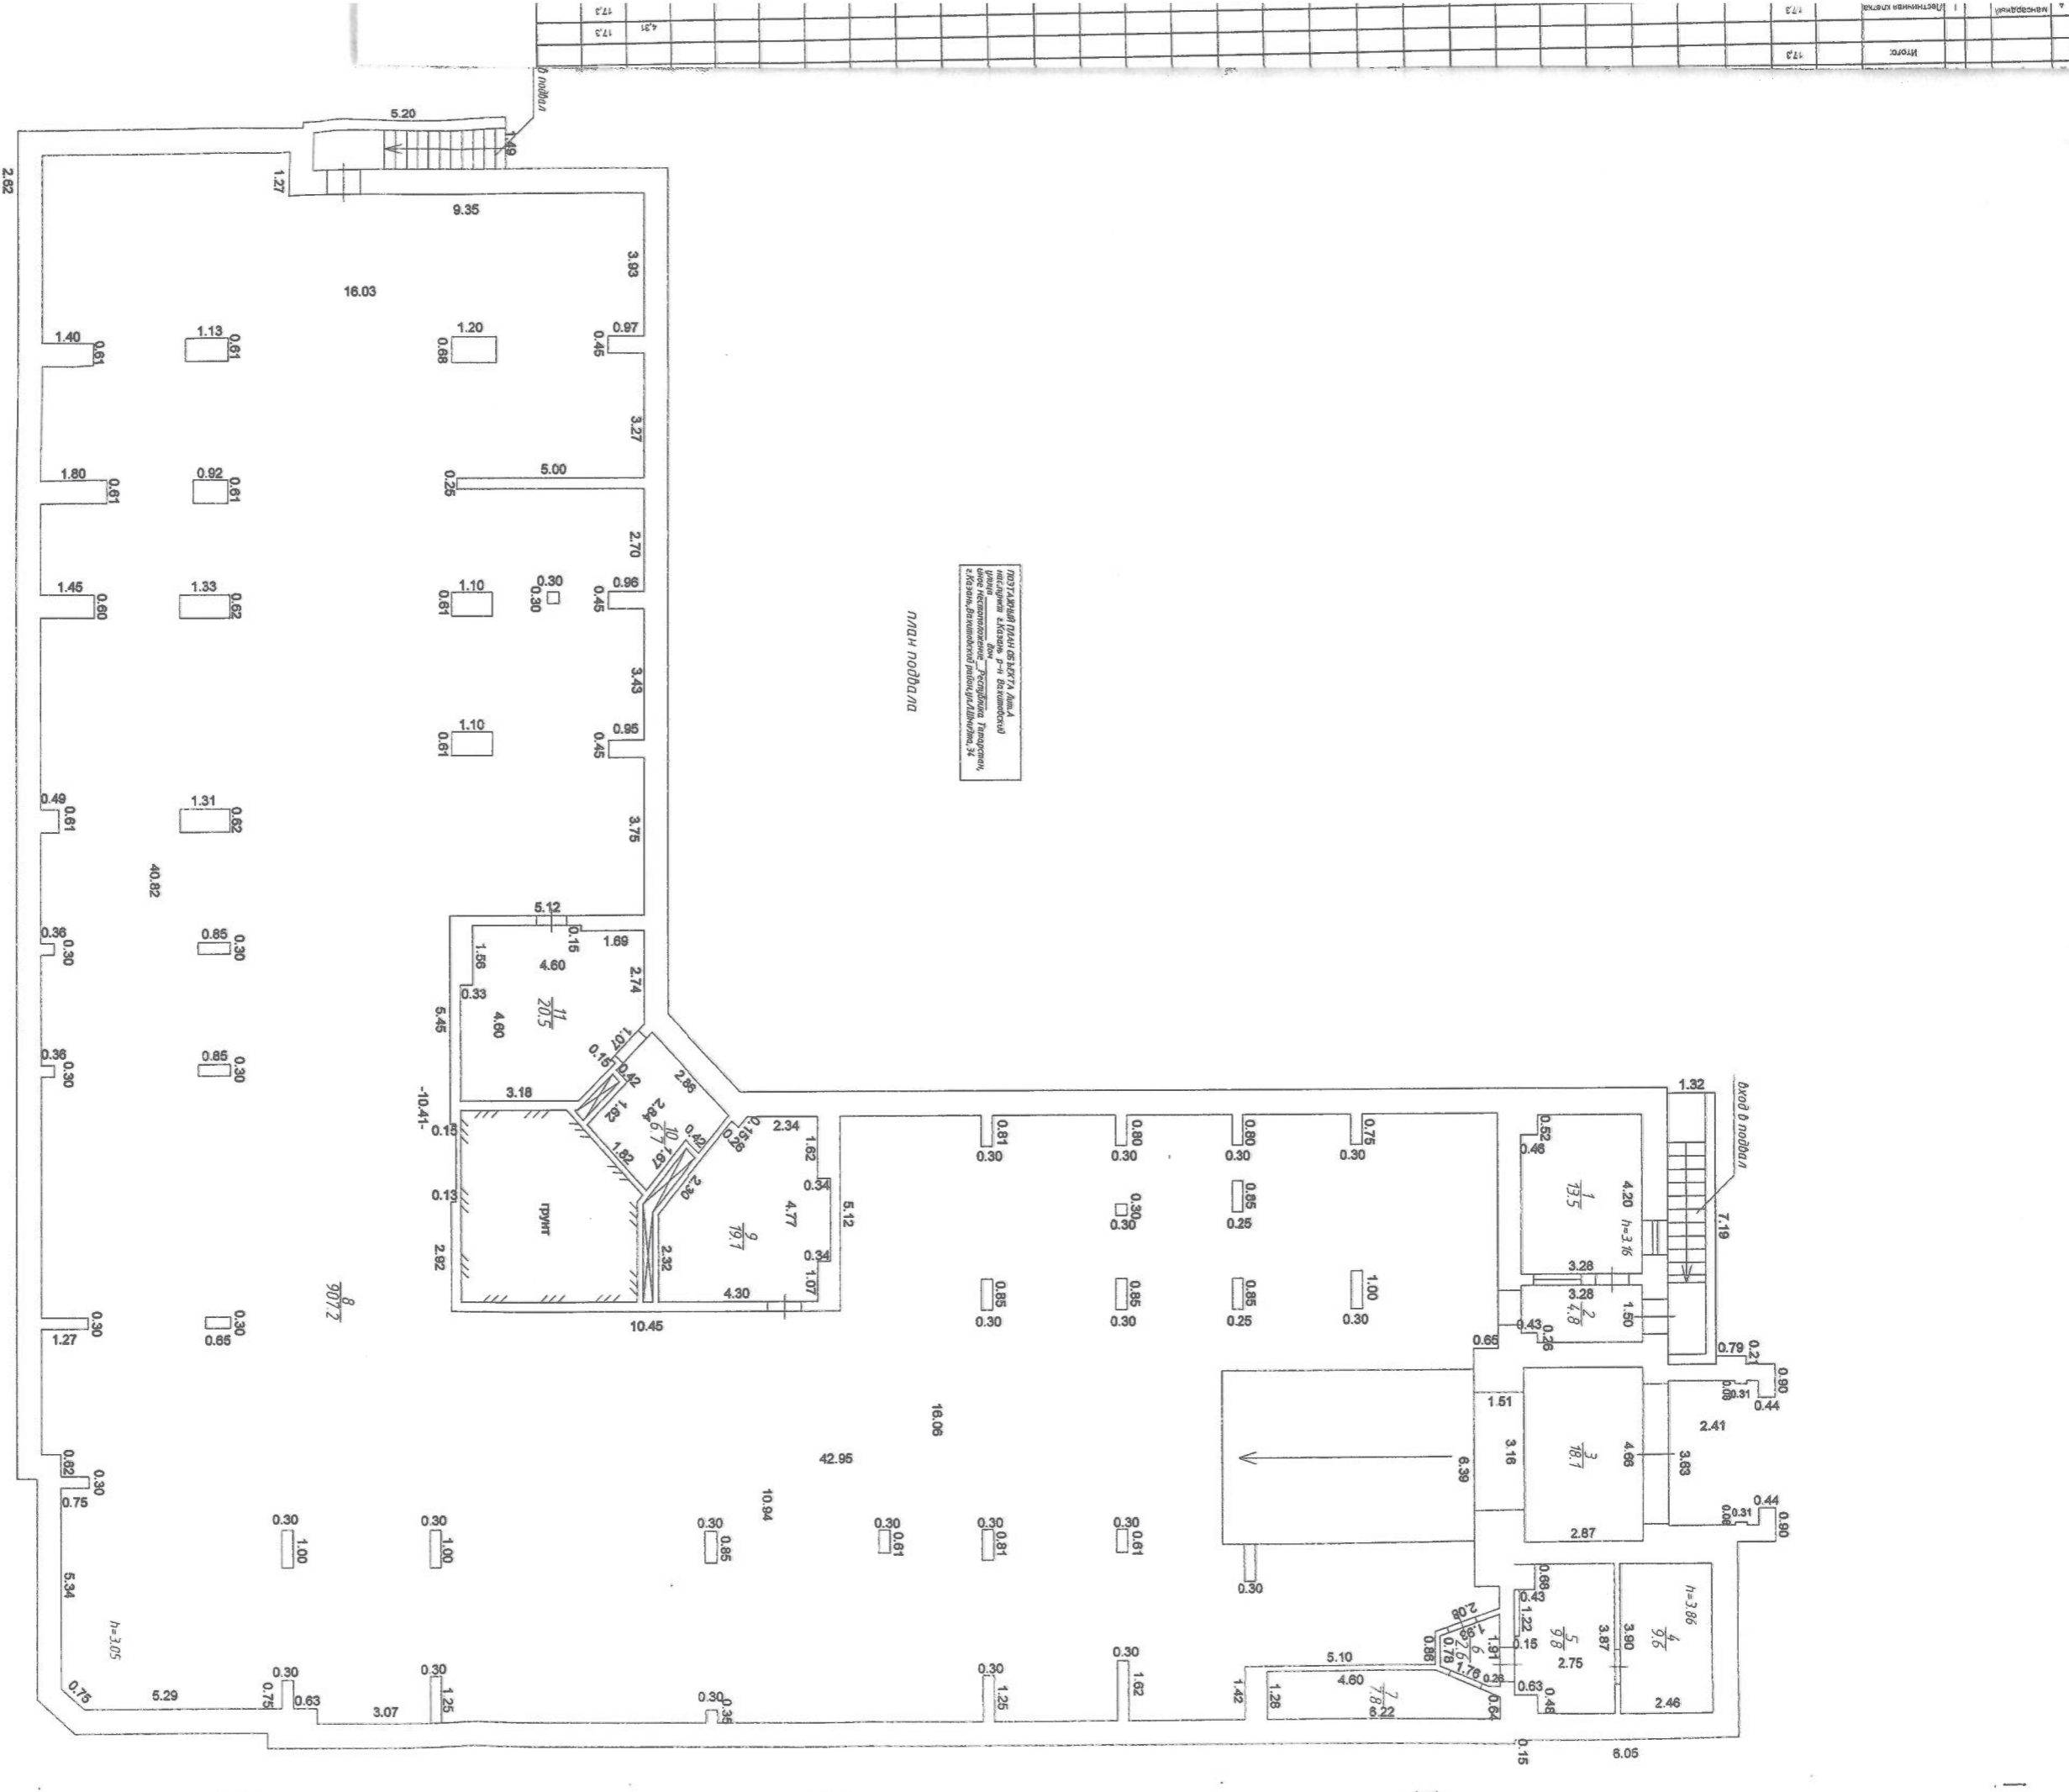









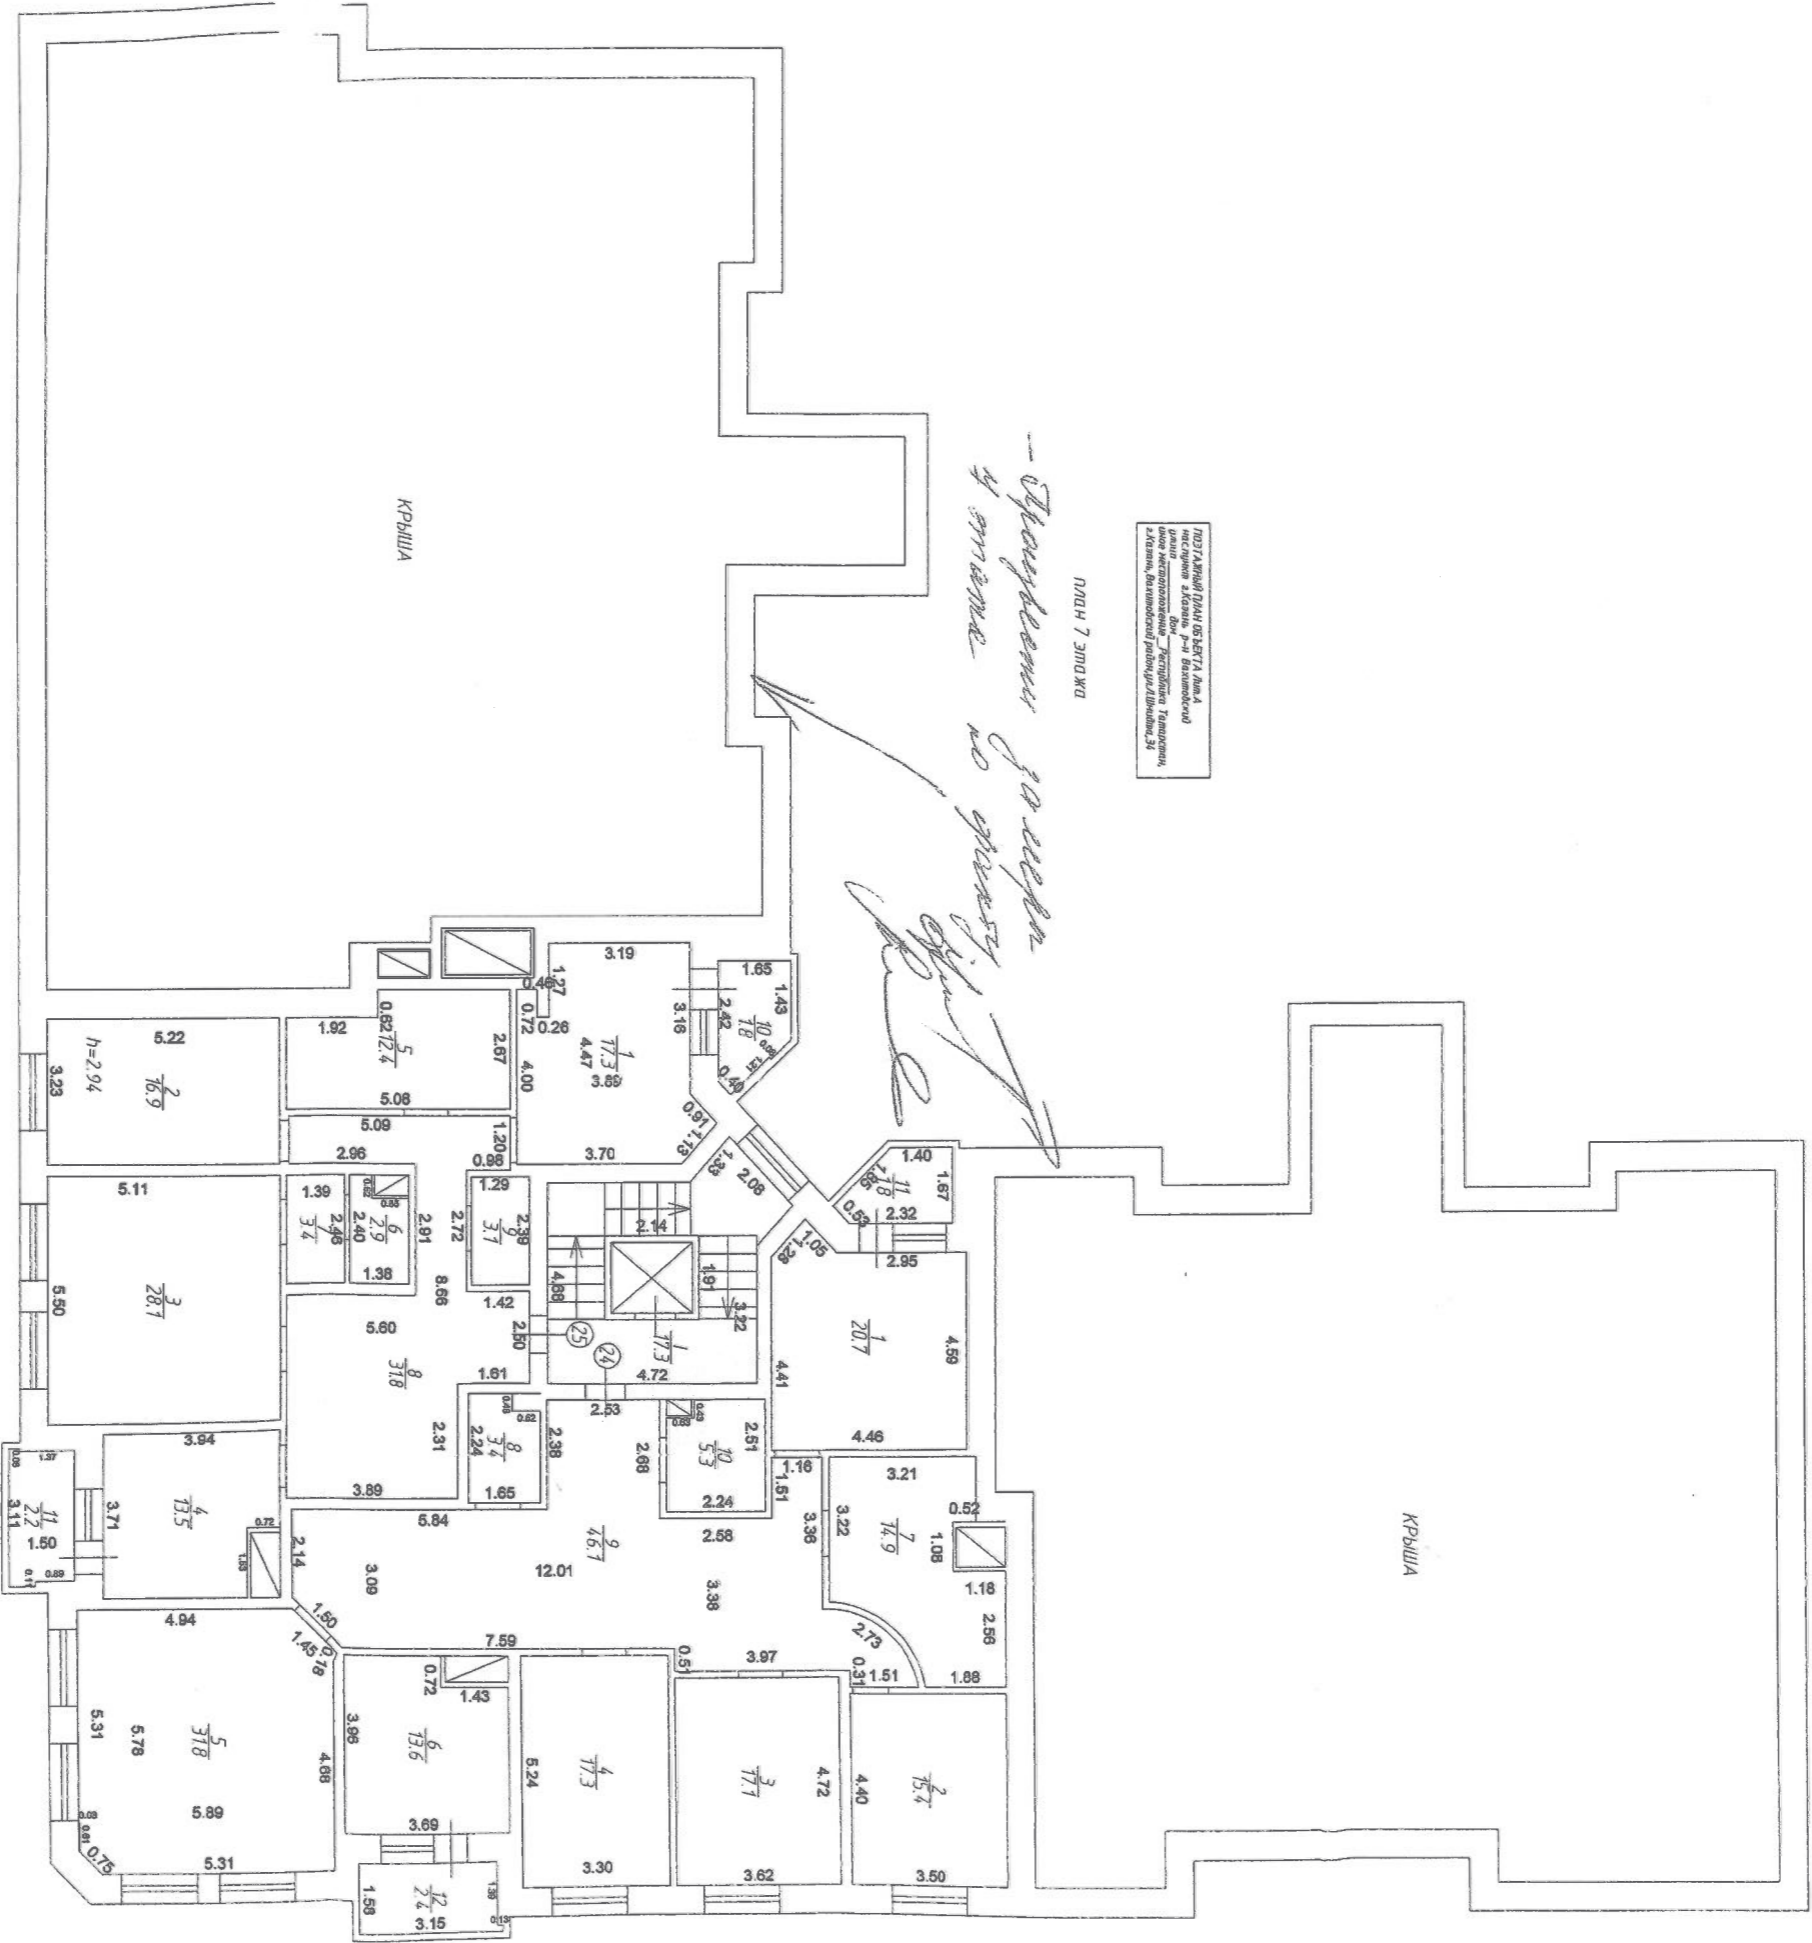



